


VIVIENDA TIPO



PLANTA PRIMERA

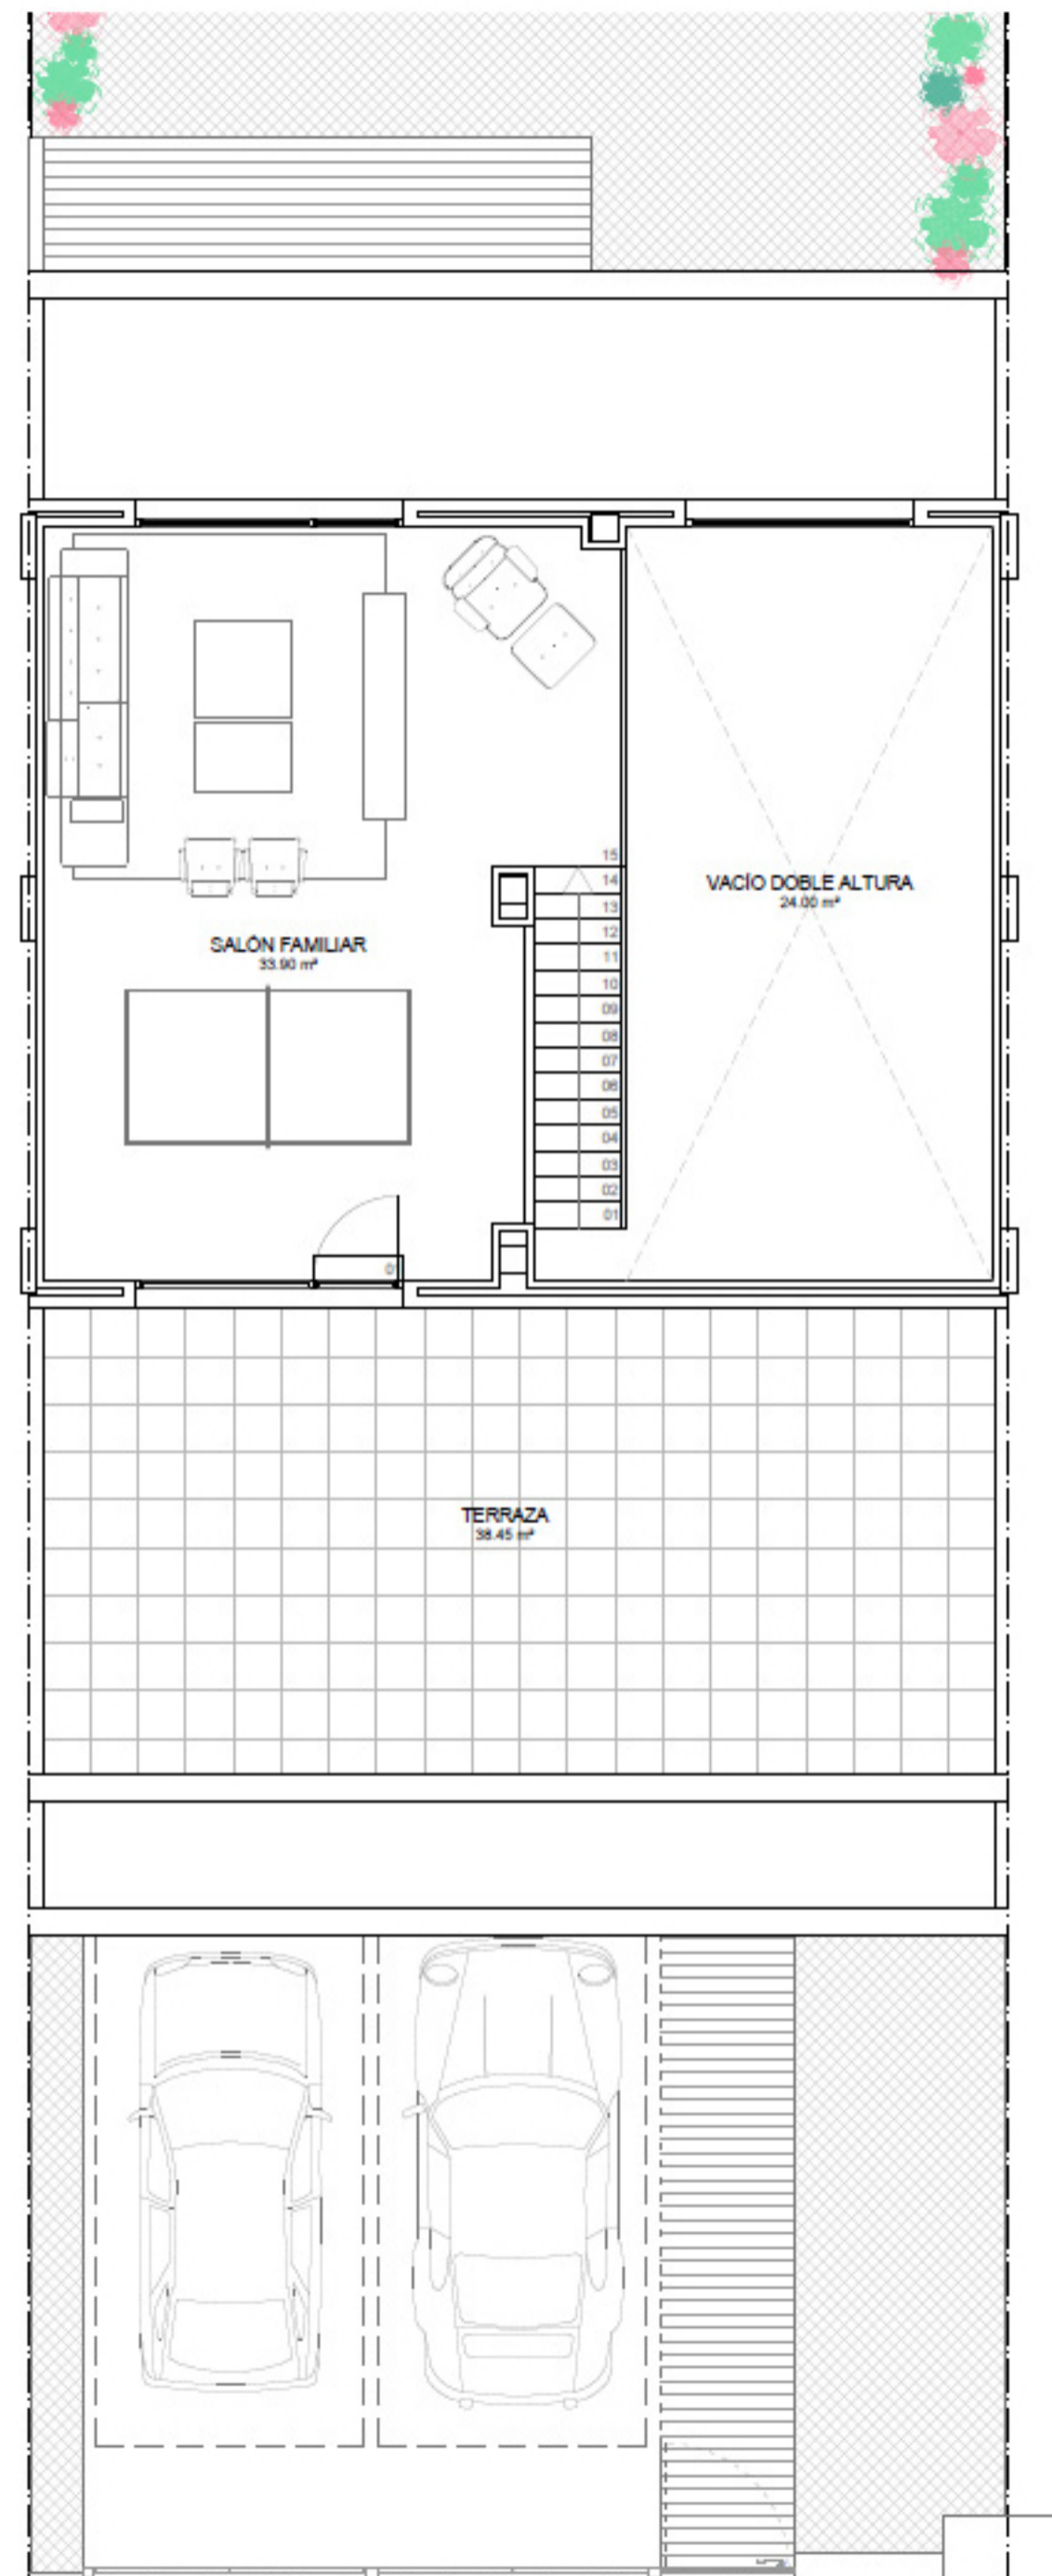