



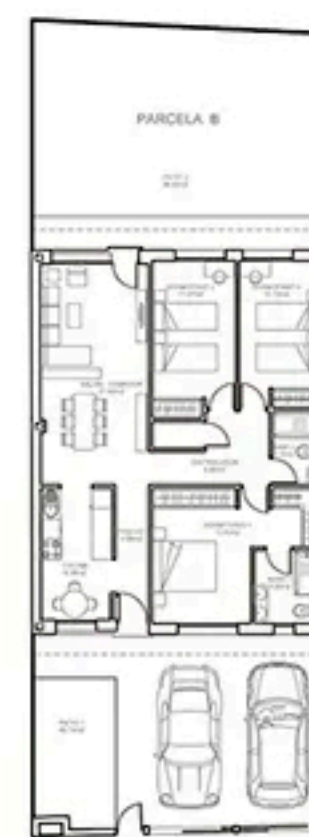

PLANO ORIGINAL
ESCALA: 1/200

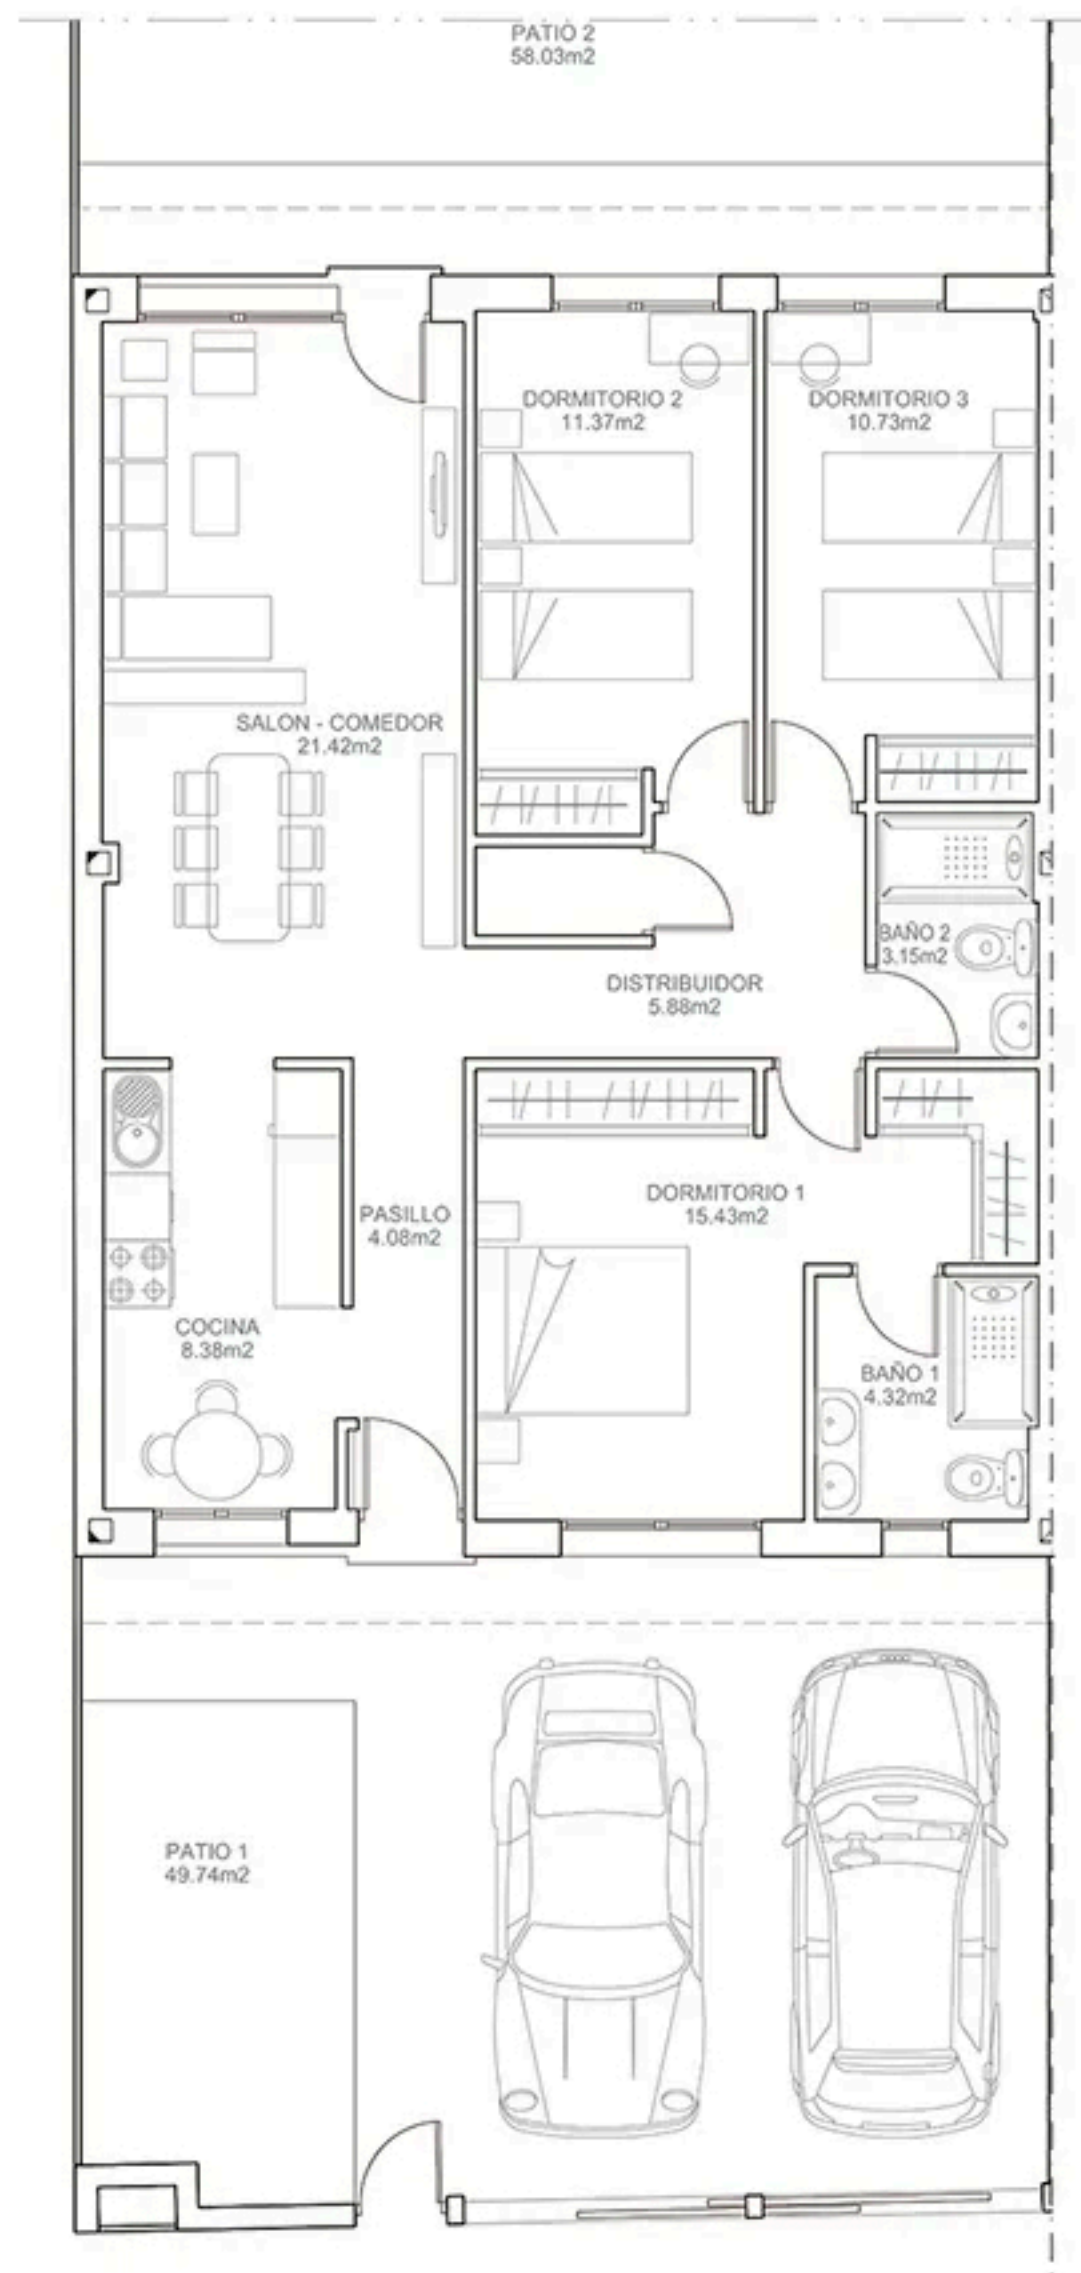